


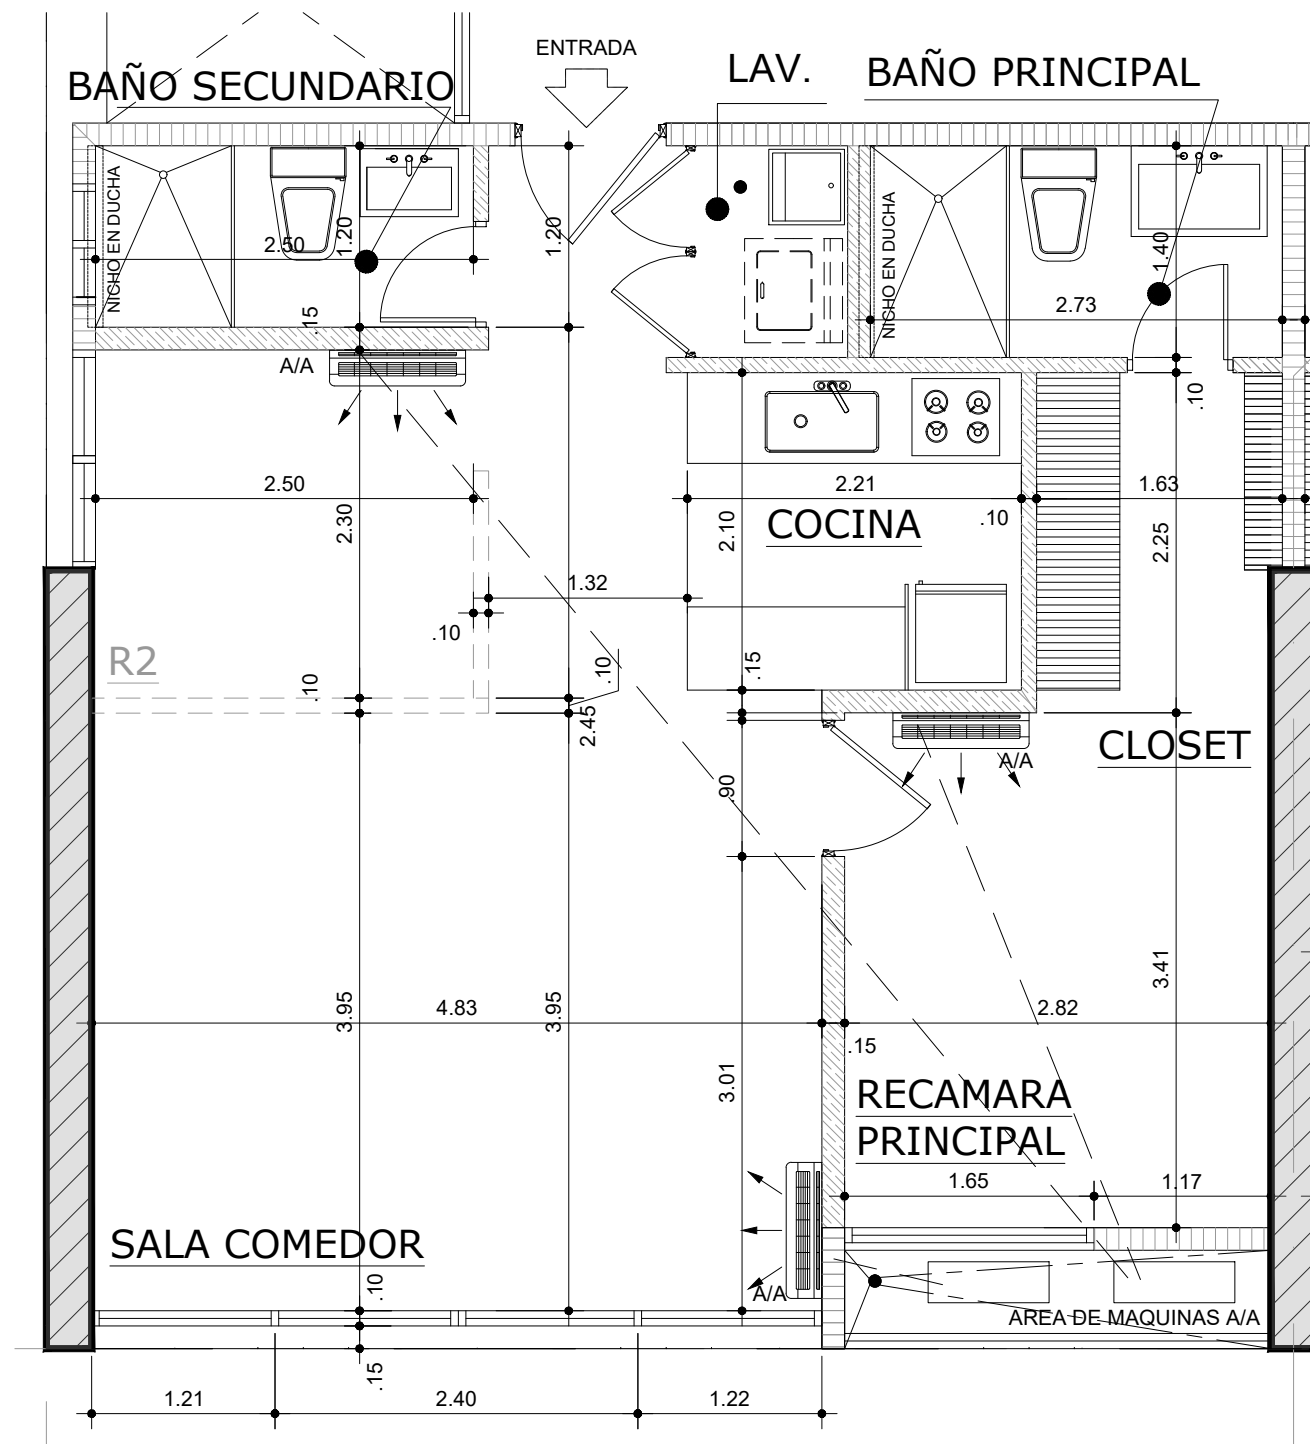


PLANTA - MODELO "B" (64.00 M2)

ESC. 1:50


NIVEL 1000 @ 2400

H:2.70 M (CIELO RASO)

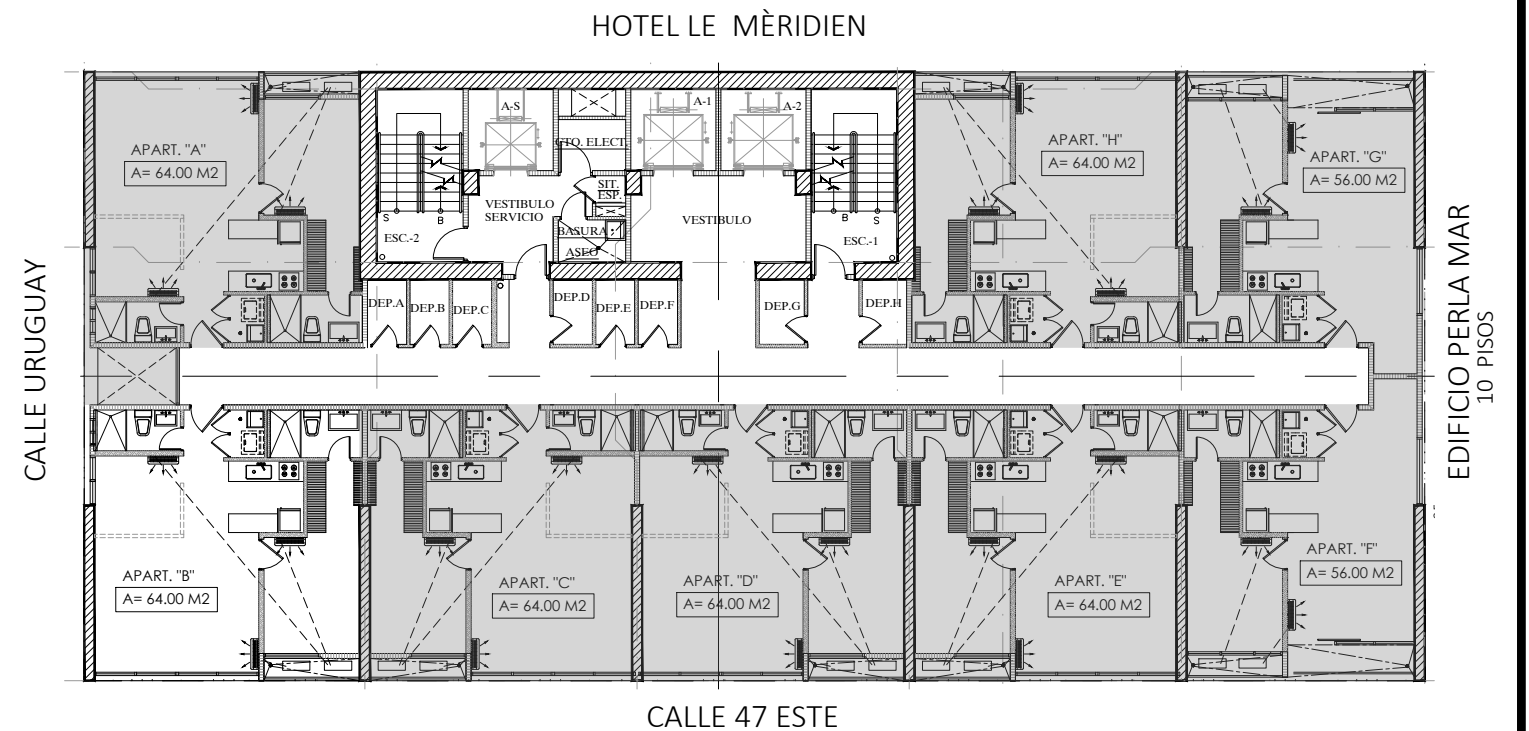

PLANTA GENERAL - APARTAMENTOS

Material grafico, dibujos, perspectivas, especificaciones, términos, declaraciones y condiciones expuestos en este catálogo son únicamente propuestas y la Promotora se reserva el derecho de realizar cambios sin aviso previo.

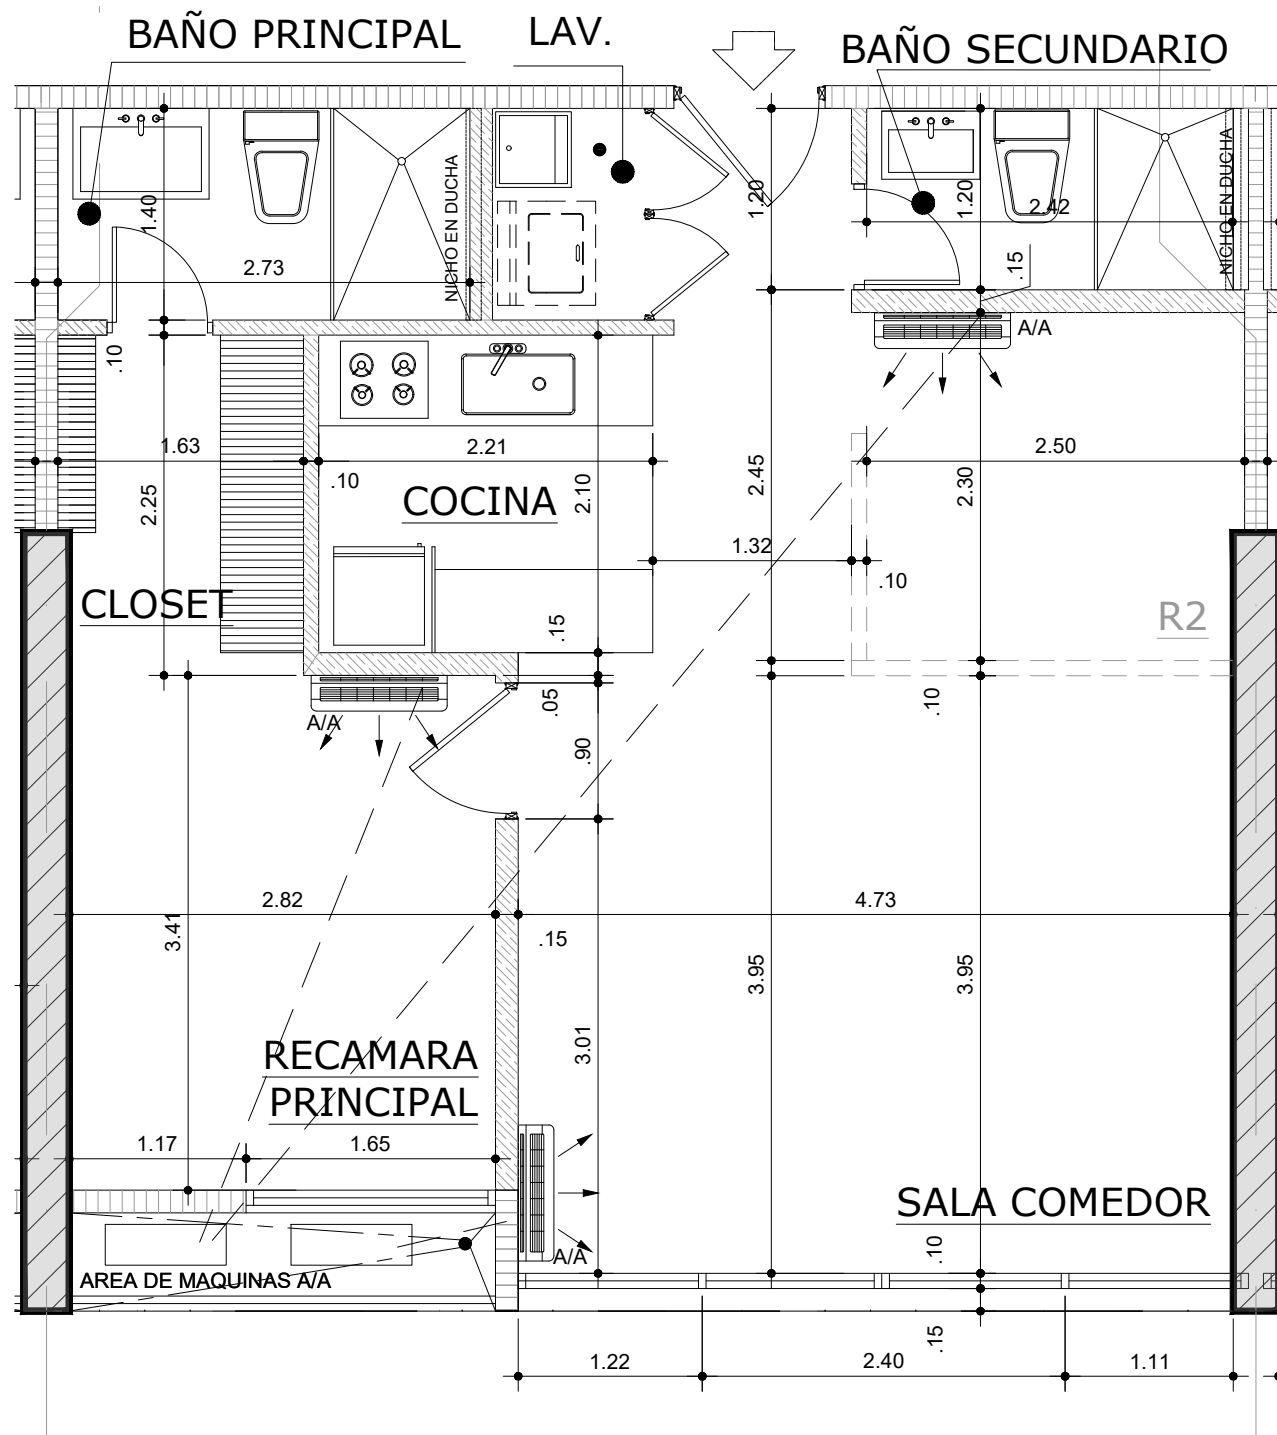


PLANTA - MODELO "C" (64.00 M2)

ESC. 1:50


NIVEL 1000 @ 2500

H:2.70 M (CIELO RASO)

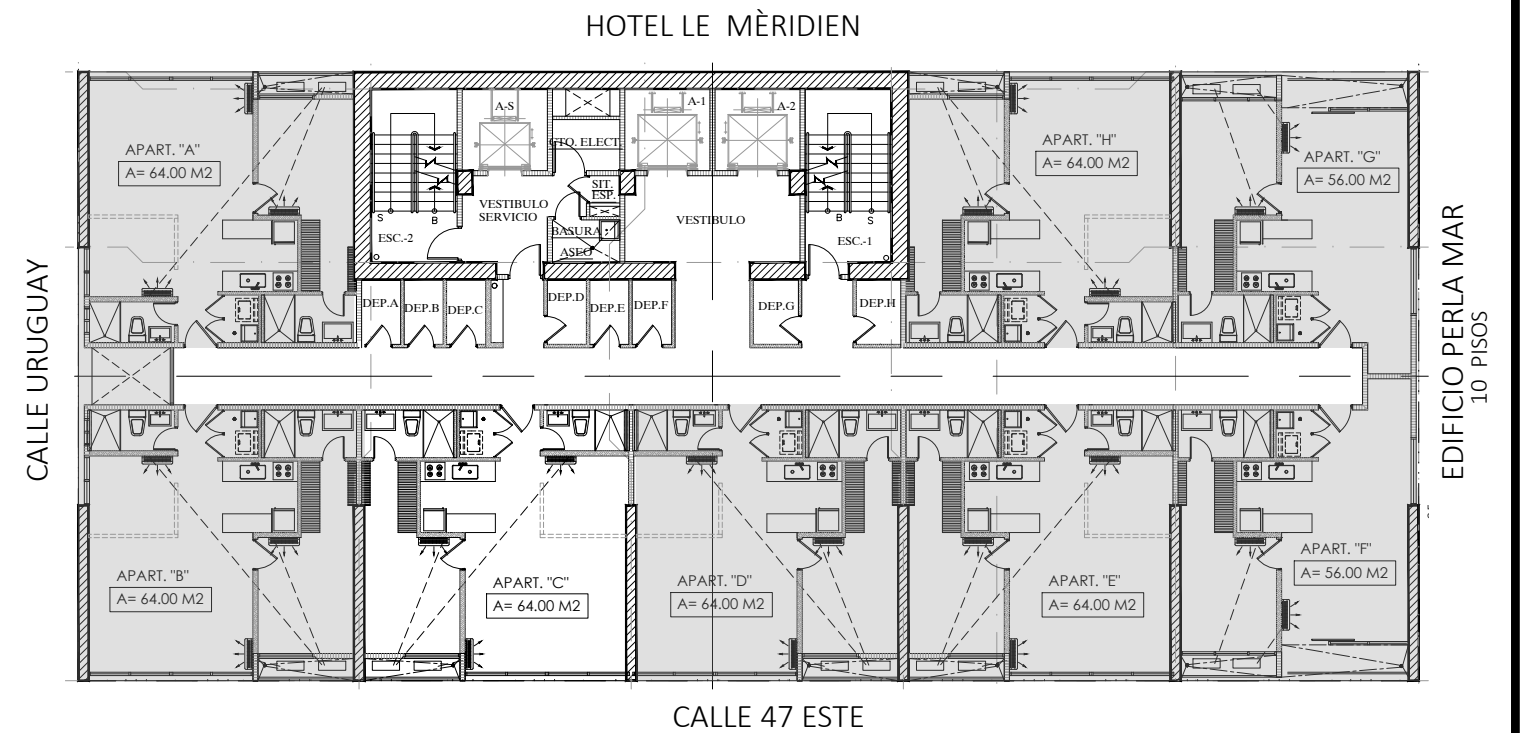

PLANTA GENERAL - APARTAMENTOS

Material grafico, dibujos, perspectivas, especificaciones, términos, declaraciones y condiciones expuestos en este catálogo son únicamente propuestas y la Promotora se reserva el derecho de realizar cambios sin aviso previo.

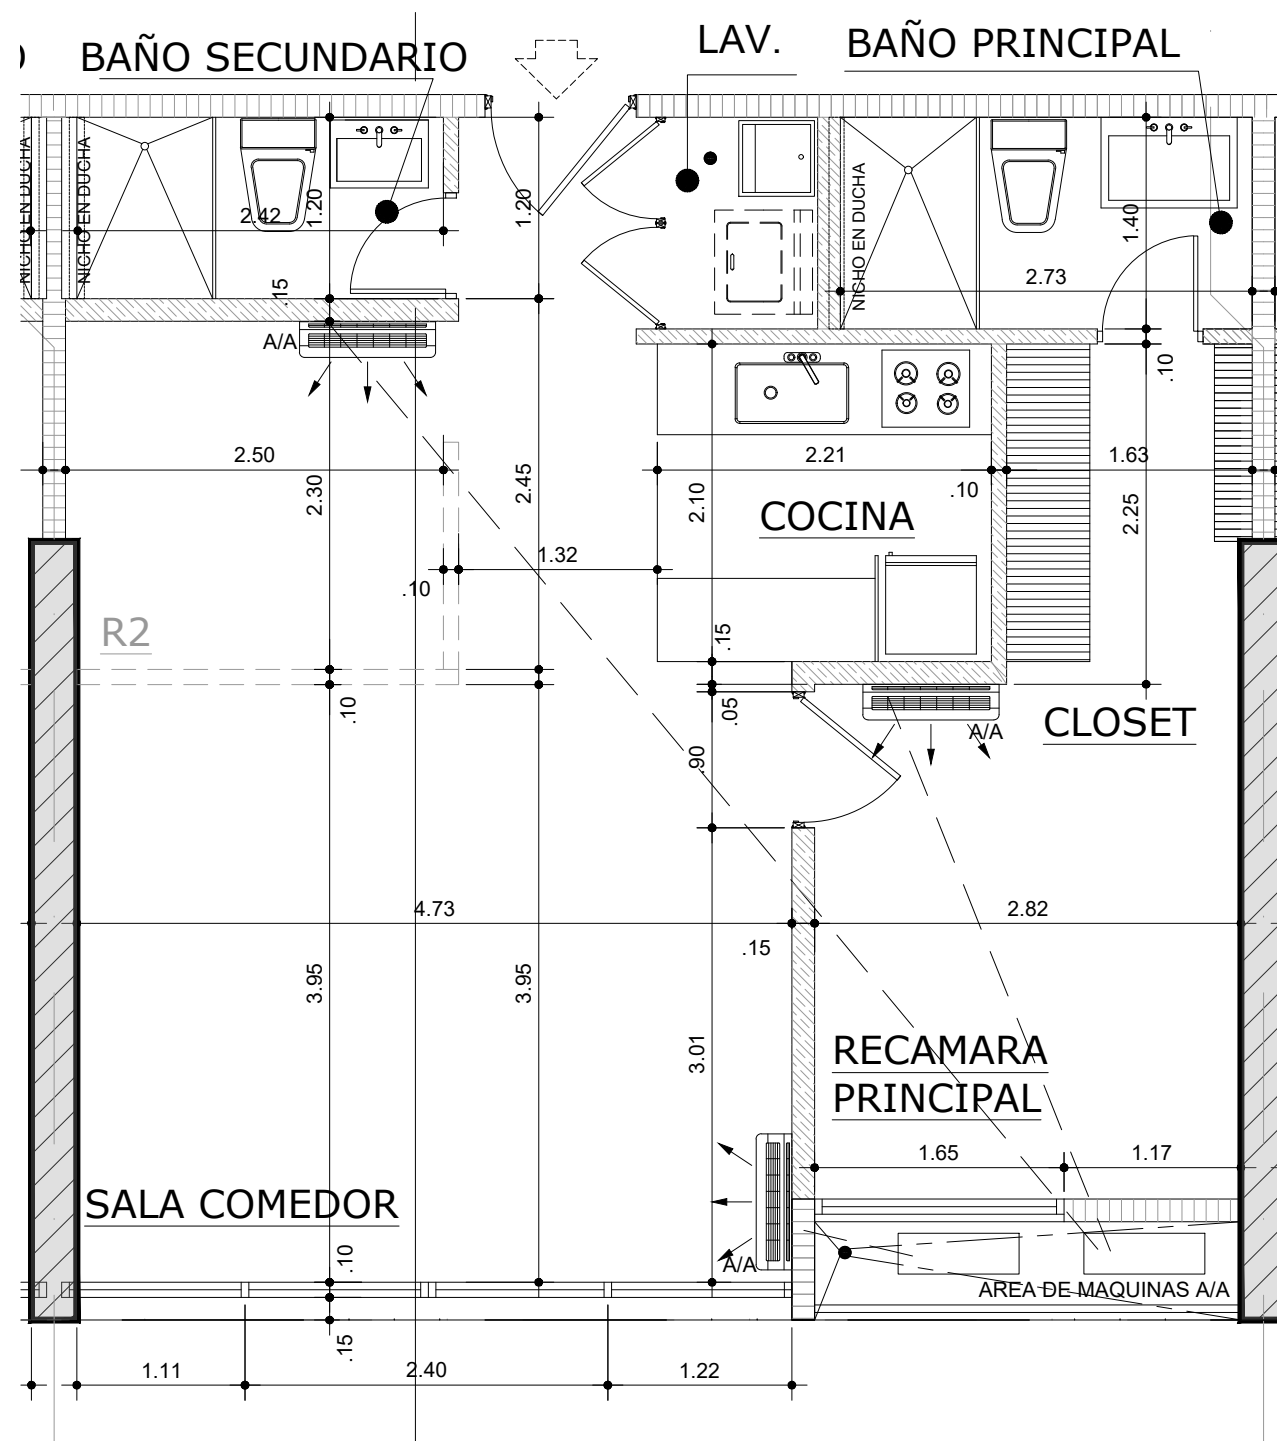


PLANTA - MODELO "D" (64.00 M2)

ESC. 1:50

NIVEL 1000 @ 2500

H:2.70 M (CIELO RASO)

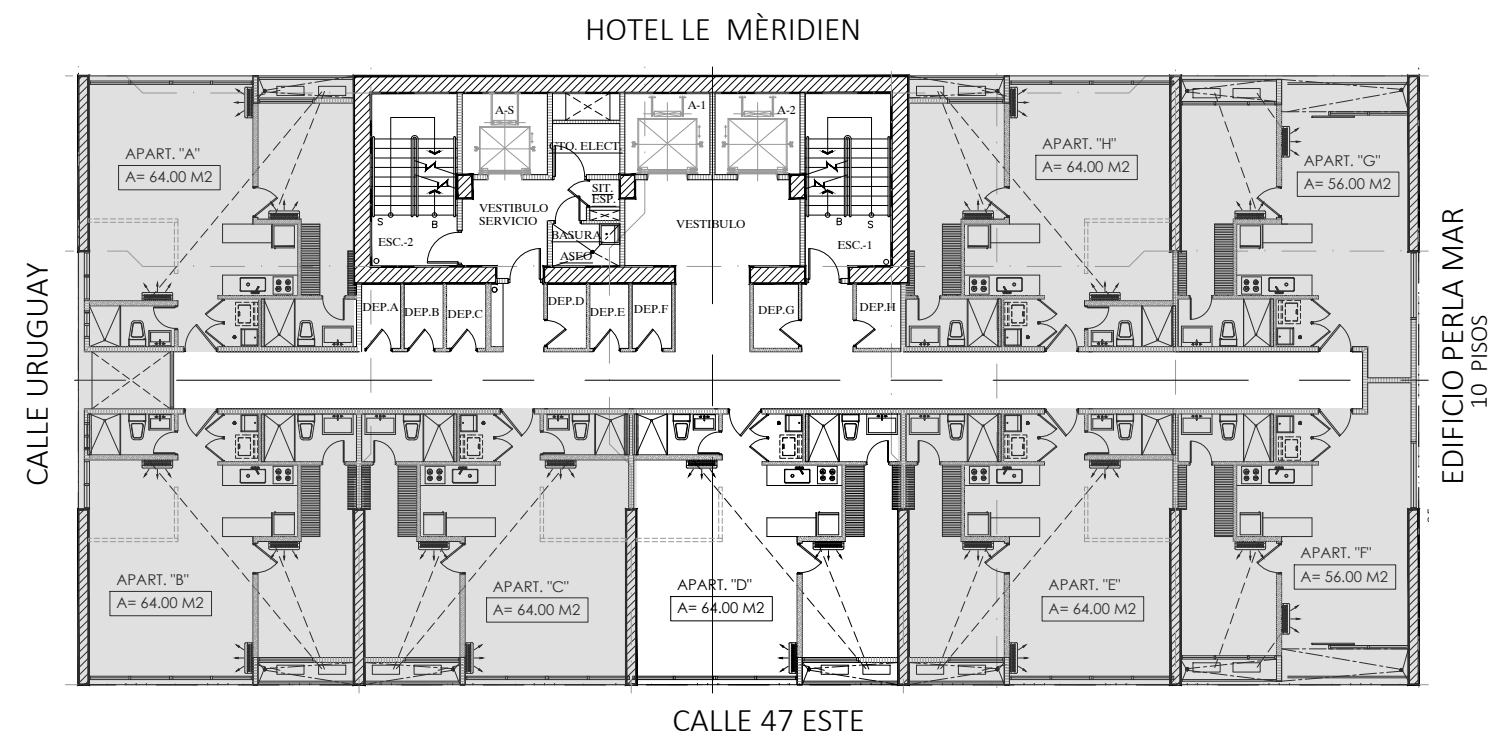


PLANTA GENERAL - APARTAMENTOS

Material grafico, dibujos, perspectivas, especificaciones, términos, declaraciones y condiciones expuestos en este catálogo son únicamente propuestas y la Promotora se reserva el derecho de realizar cambios sin aviso previo.

SEASIDE



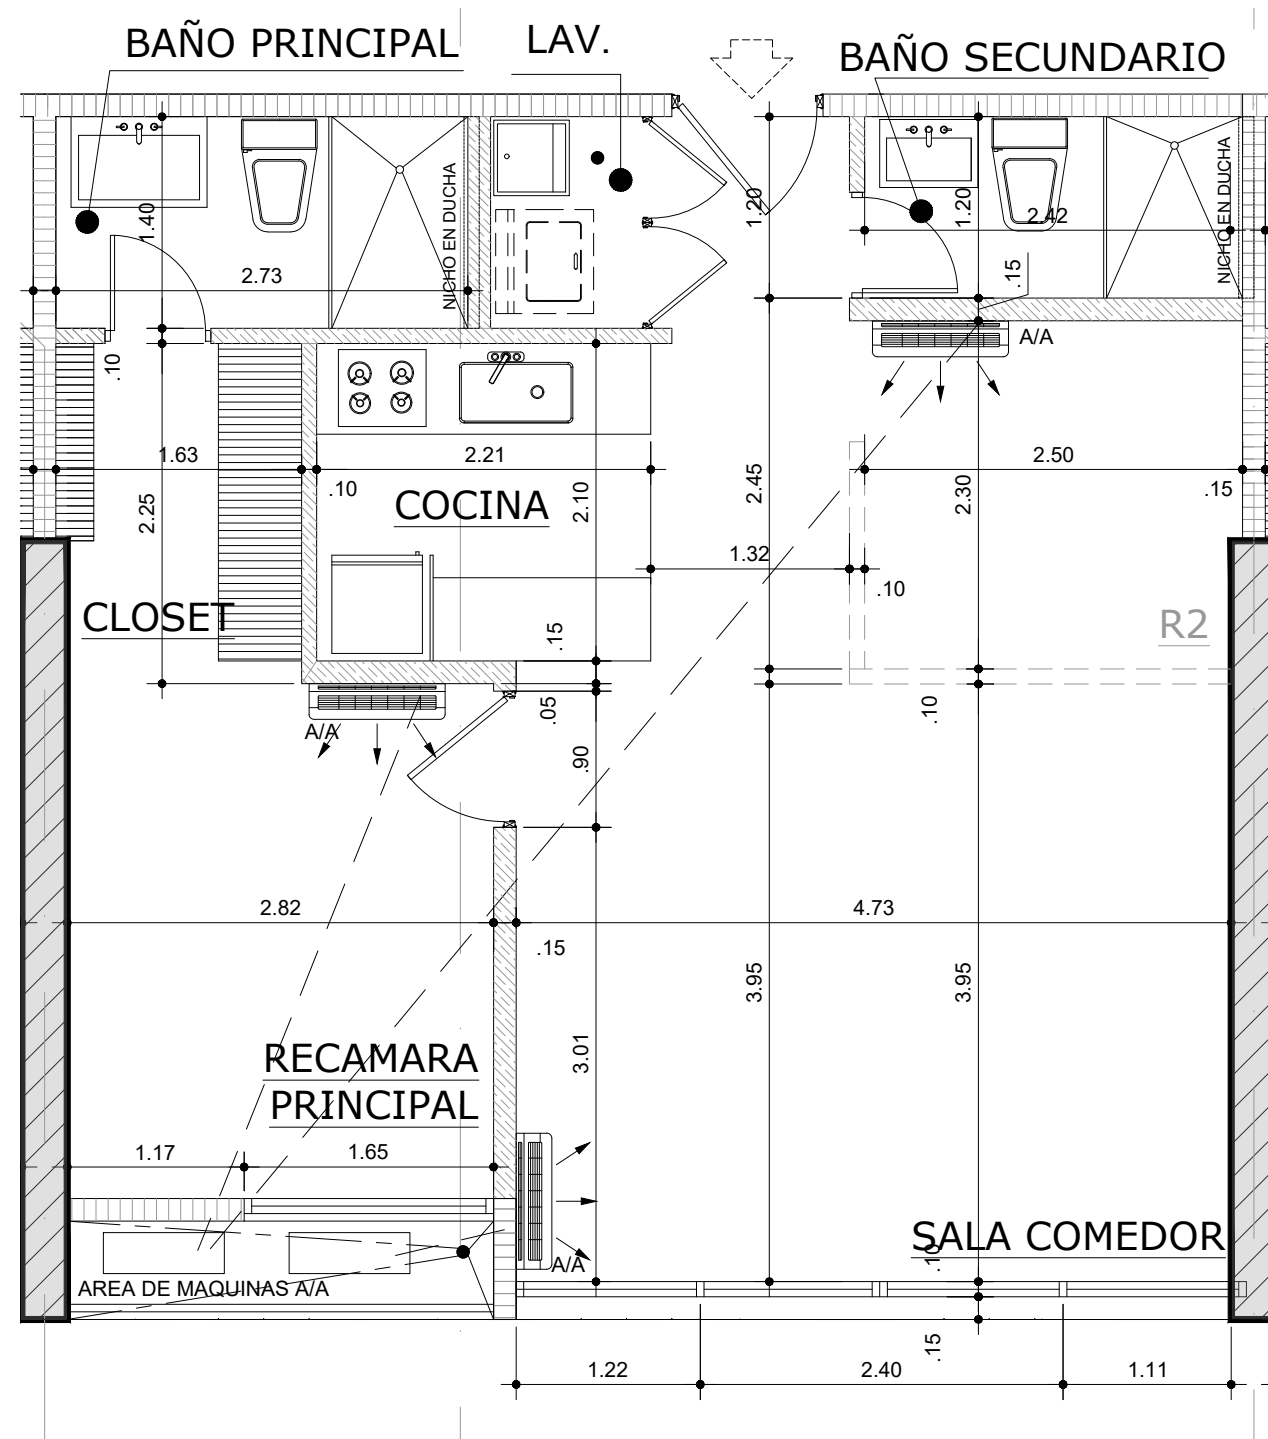


PLANTA - MODELO "E" (64.00 M2)

ESC. 1:50

NIVEL 900 @ 2500


H:2.70 M (CIELO RASO)

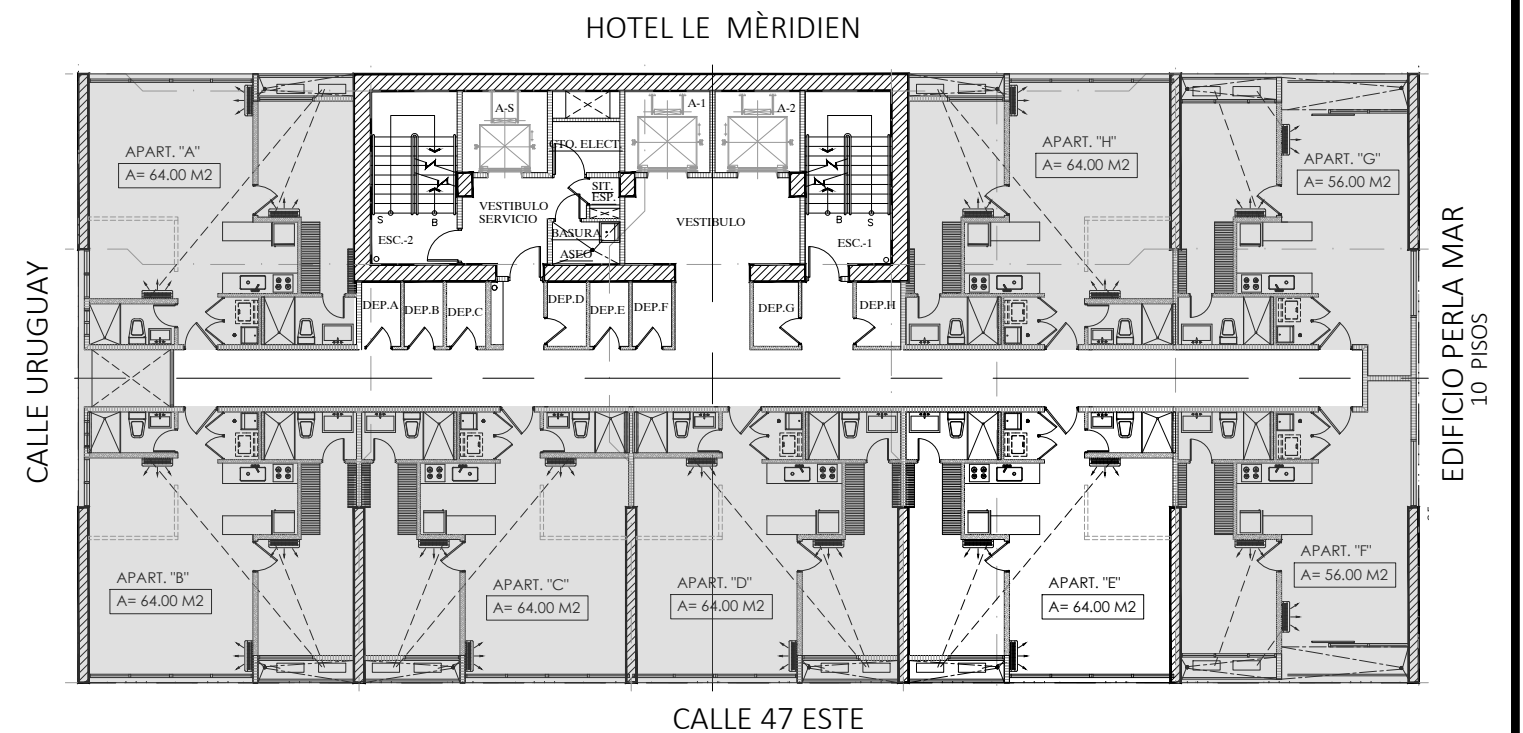

CALLE 47 ESTE

PLANTA GENERAL - APARTAMENTOS

Material grafico, dibujos, perspectivas, especificaciones, términos, declaraciones y condiciones expuestos en este catálogo son únicamente propuestas y la Promotora se reserva el derecho de realizar cambios sin aviso previo.

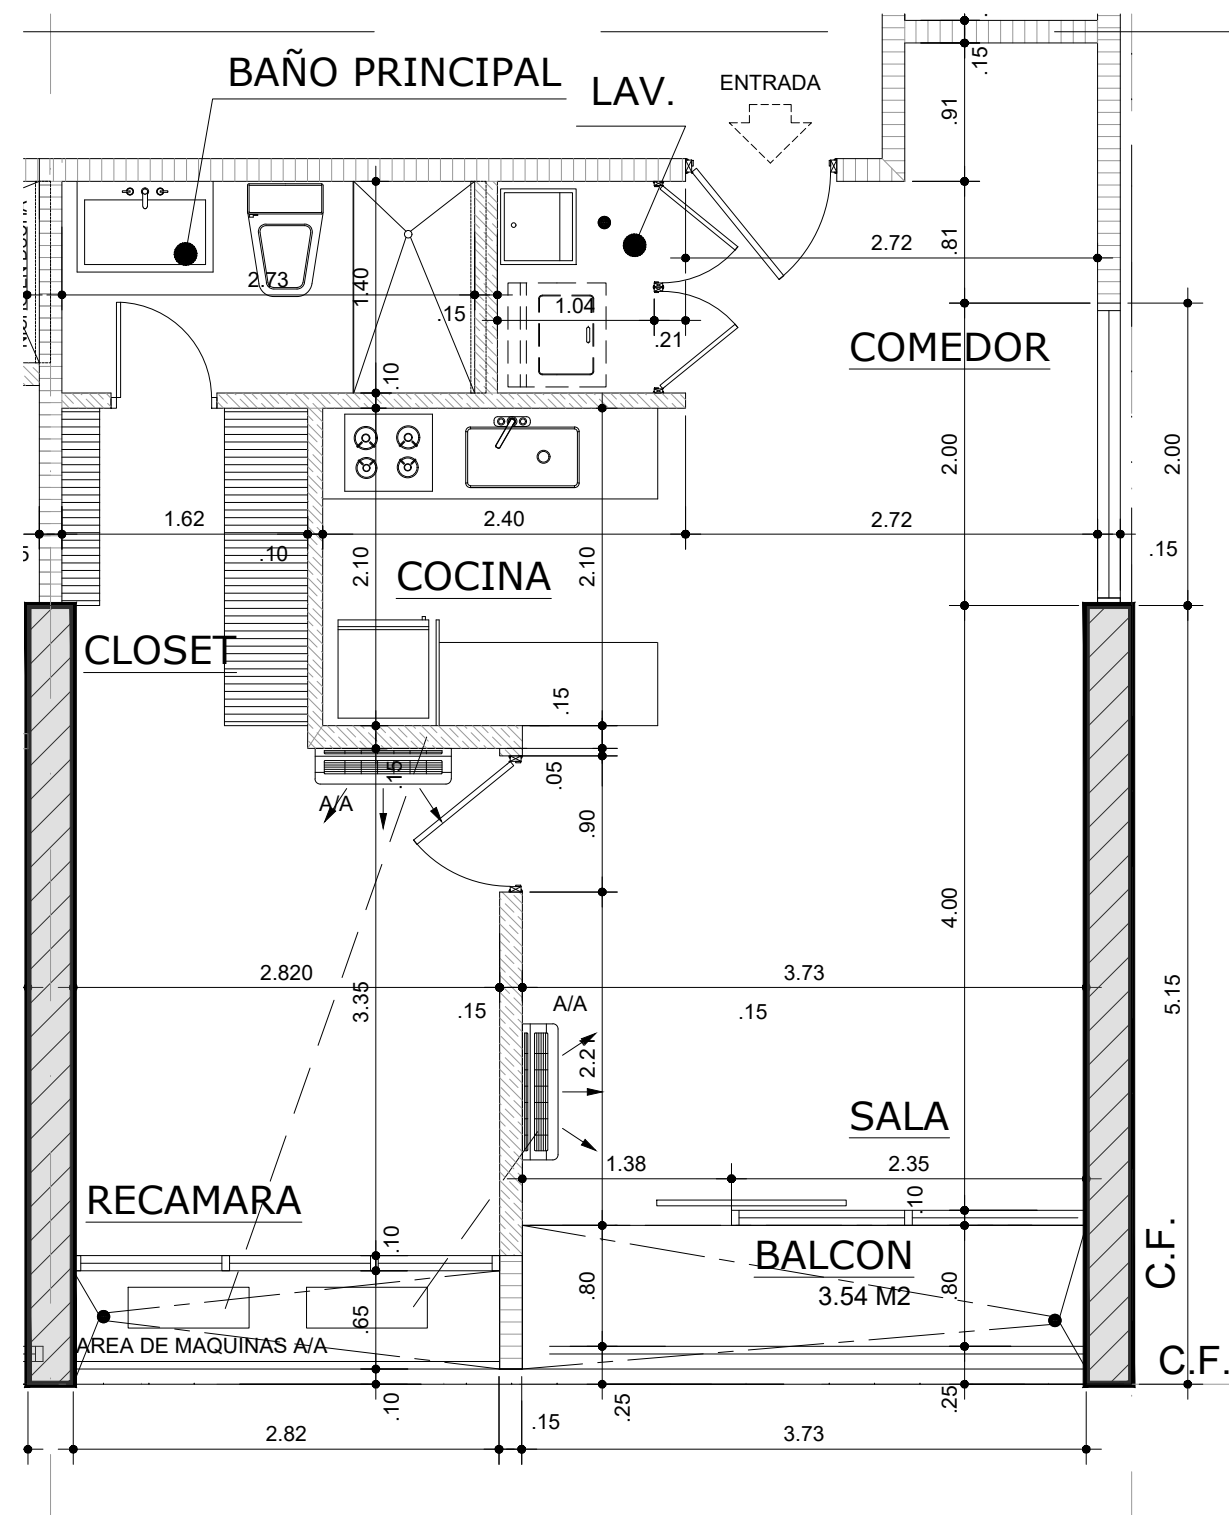


PLANTA - MODELO "F" (56.00 M2)

ESC. 1:50


NIVEL 900 @ 2500

H:2.70 M (CIELO RASO)

Material grafico, dibujos, perspectivas, especificaciones, términos, declaraciones y condiciones expuestos en este catálogo son únicamente propuestas y la Promotora se reserva el derecho de realizar cambios sin aviso previo.

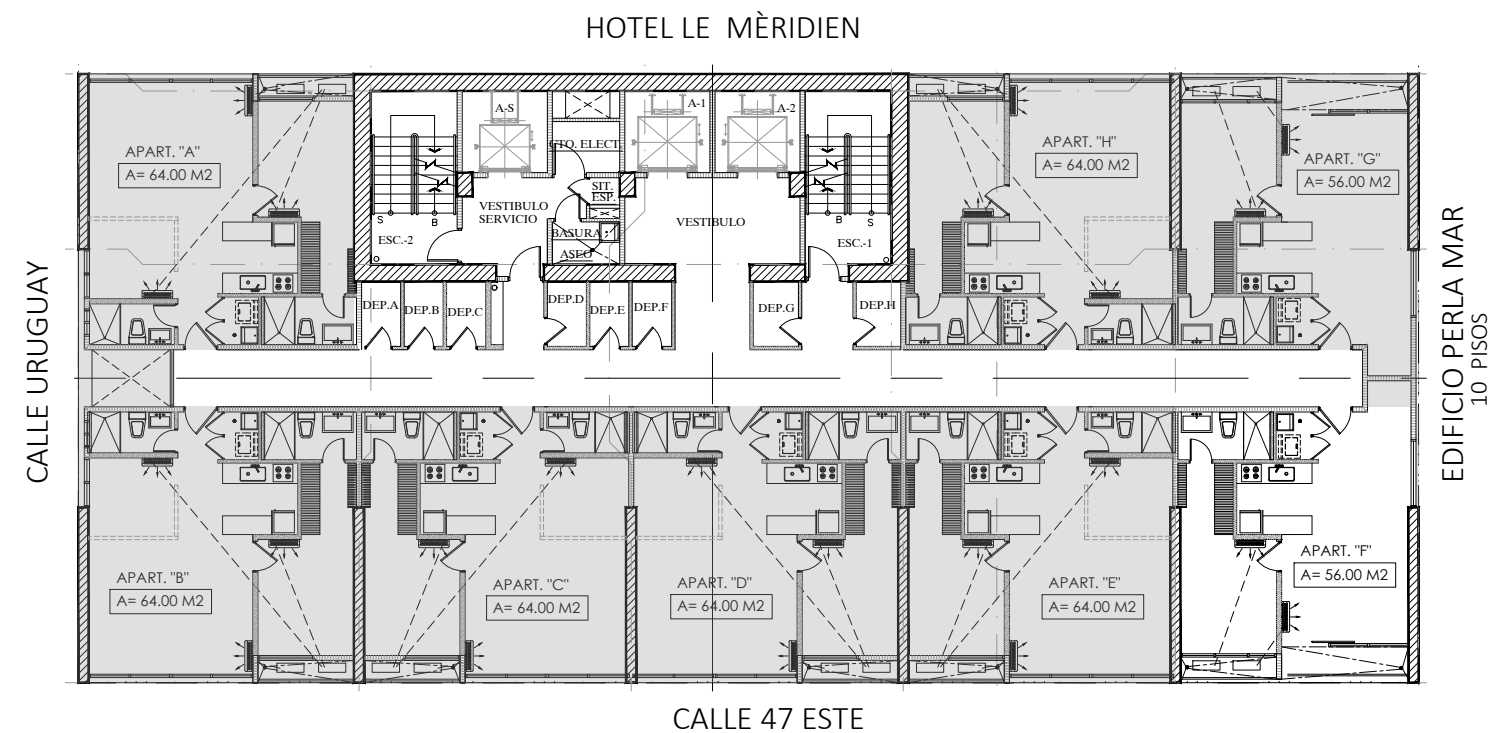

PLANTA GENERAL - APARTAMENTOS

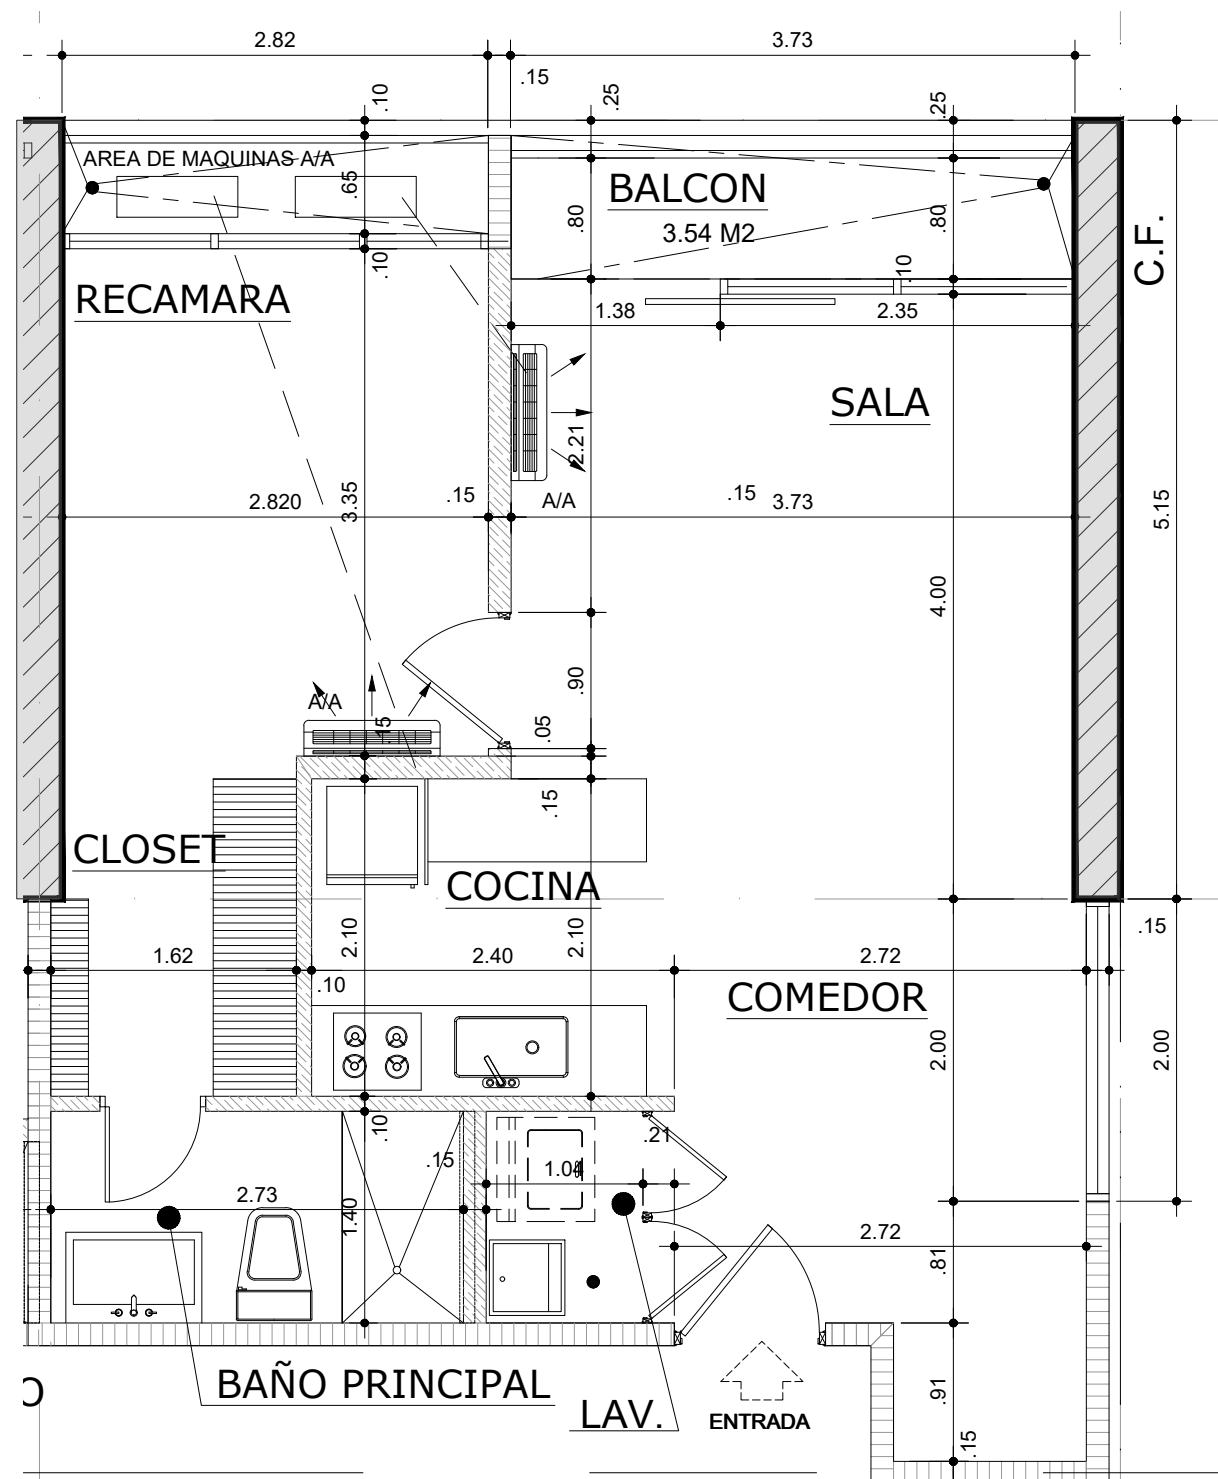


PLANTA - MODELO "G" (56.00 M2)

ESC. 1:50


NIVEL 900 @ 2500

H:2.70 M (CIELO RASO)

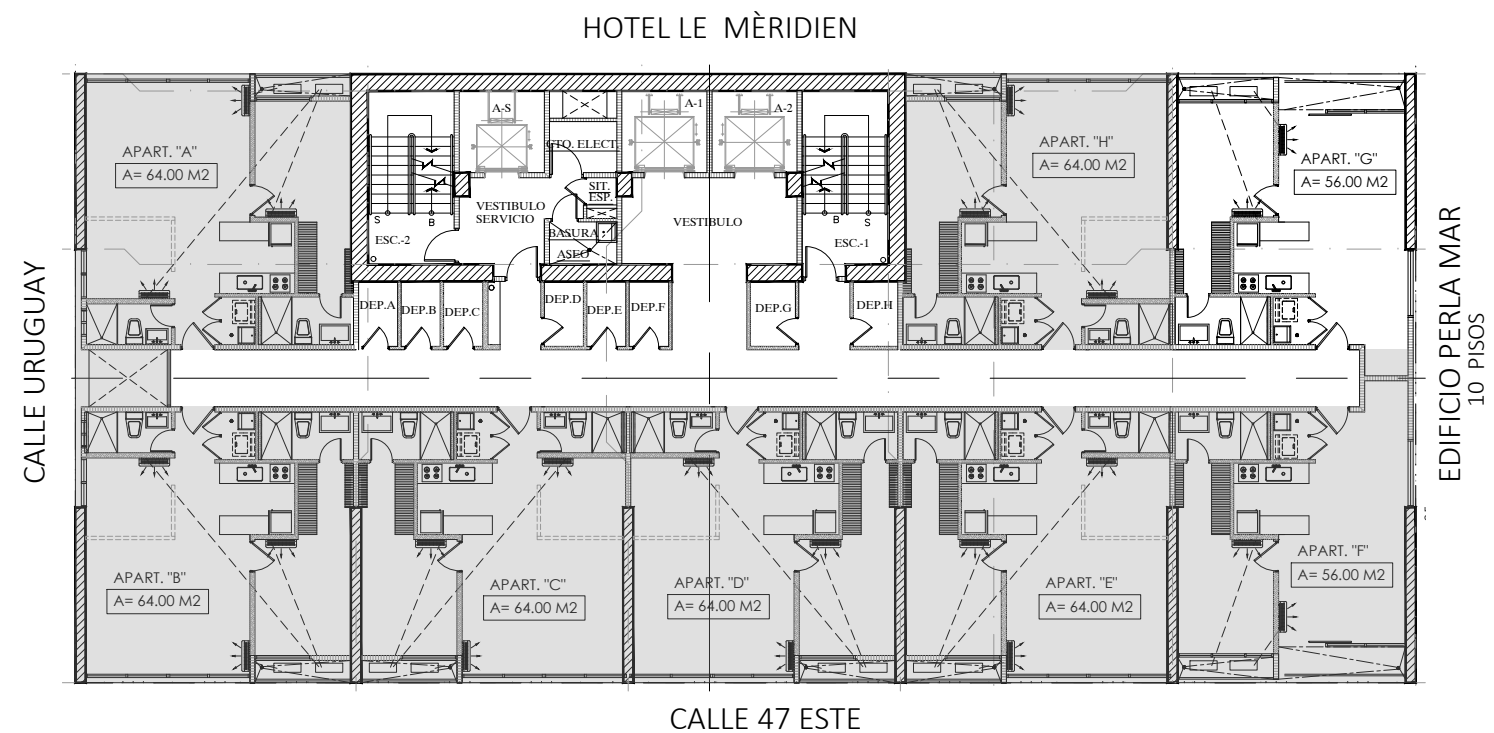

PLANTA GENERAL - APARTAMENTOS

Material grafico, dibujos, perspectivas, especificaciones, términos, declaraciones y condiciones expuestos en este catálogo son únicamente propuestas y la Promotora se reserva el derecho de realizar cambios sin aviso previo.

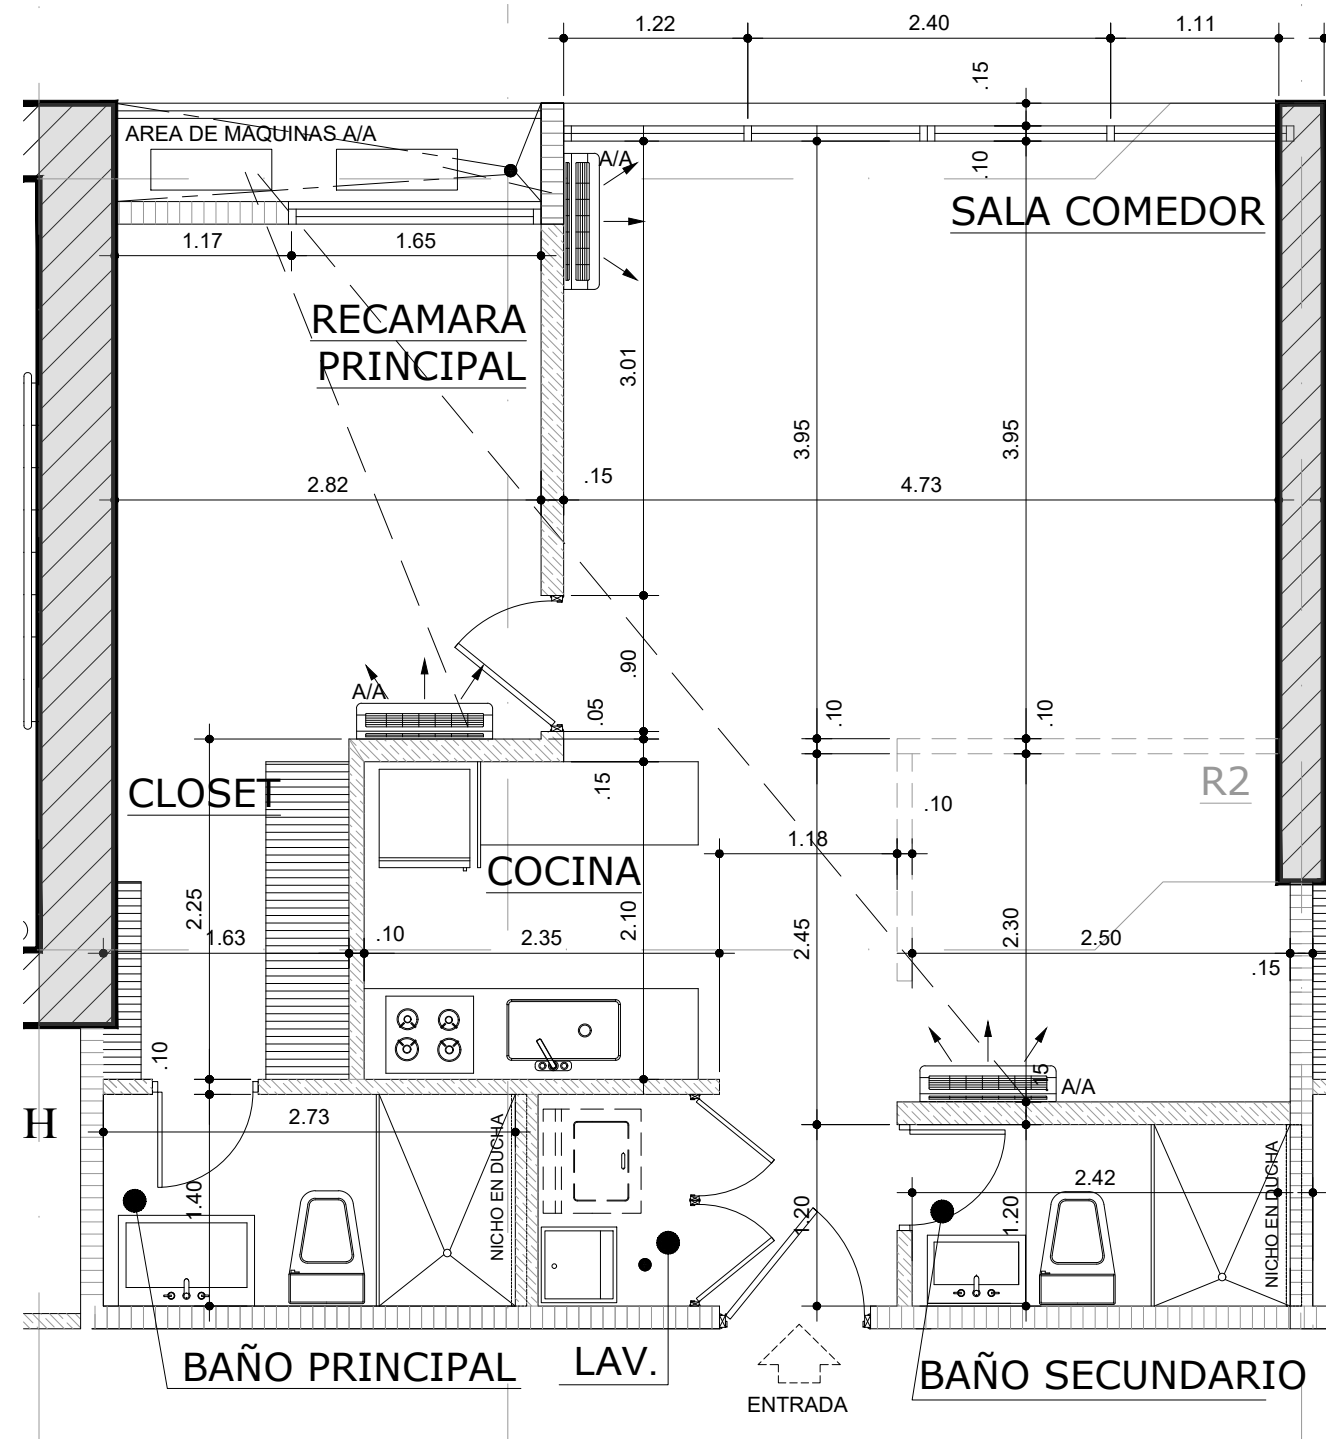


PLANTA - MODELO "H" (64.00 M2)

ESC. 1:50

NIVEL 900 @ 2500

H:2.70 M (CIELO RASO)

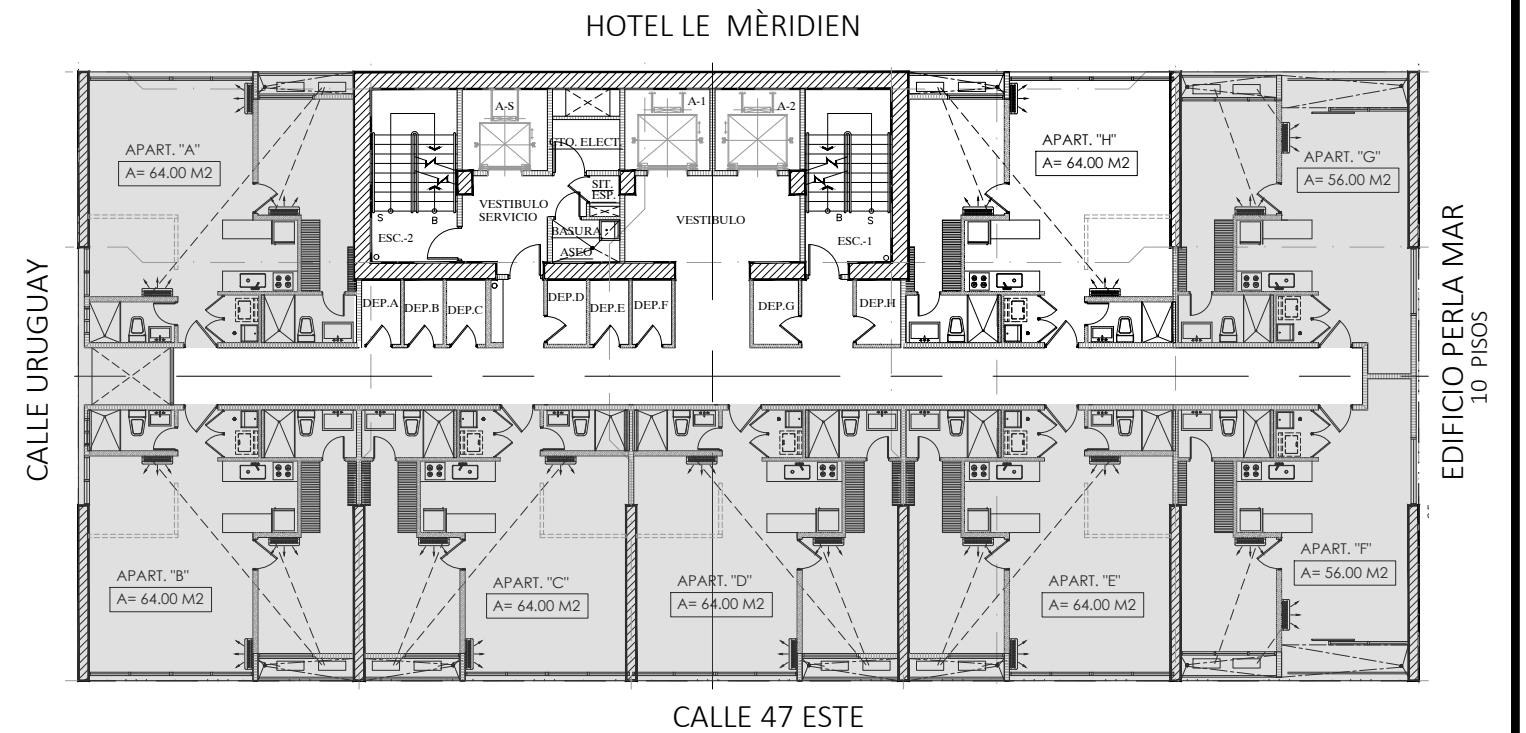

CALLE 47 ESTE

PLANTA GENERAL - APARTAMENTOS

Material grafico, dibujos, perspectivas, especificaciones, términos, declaraciones y condiciones expuestos en este catálogo son únicamente propuestas y la Promotora se reserva el derecho de realizar cambios sin aviso previo.